




ELEVACION SUR 1/50

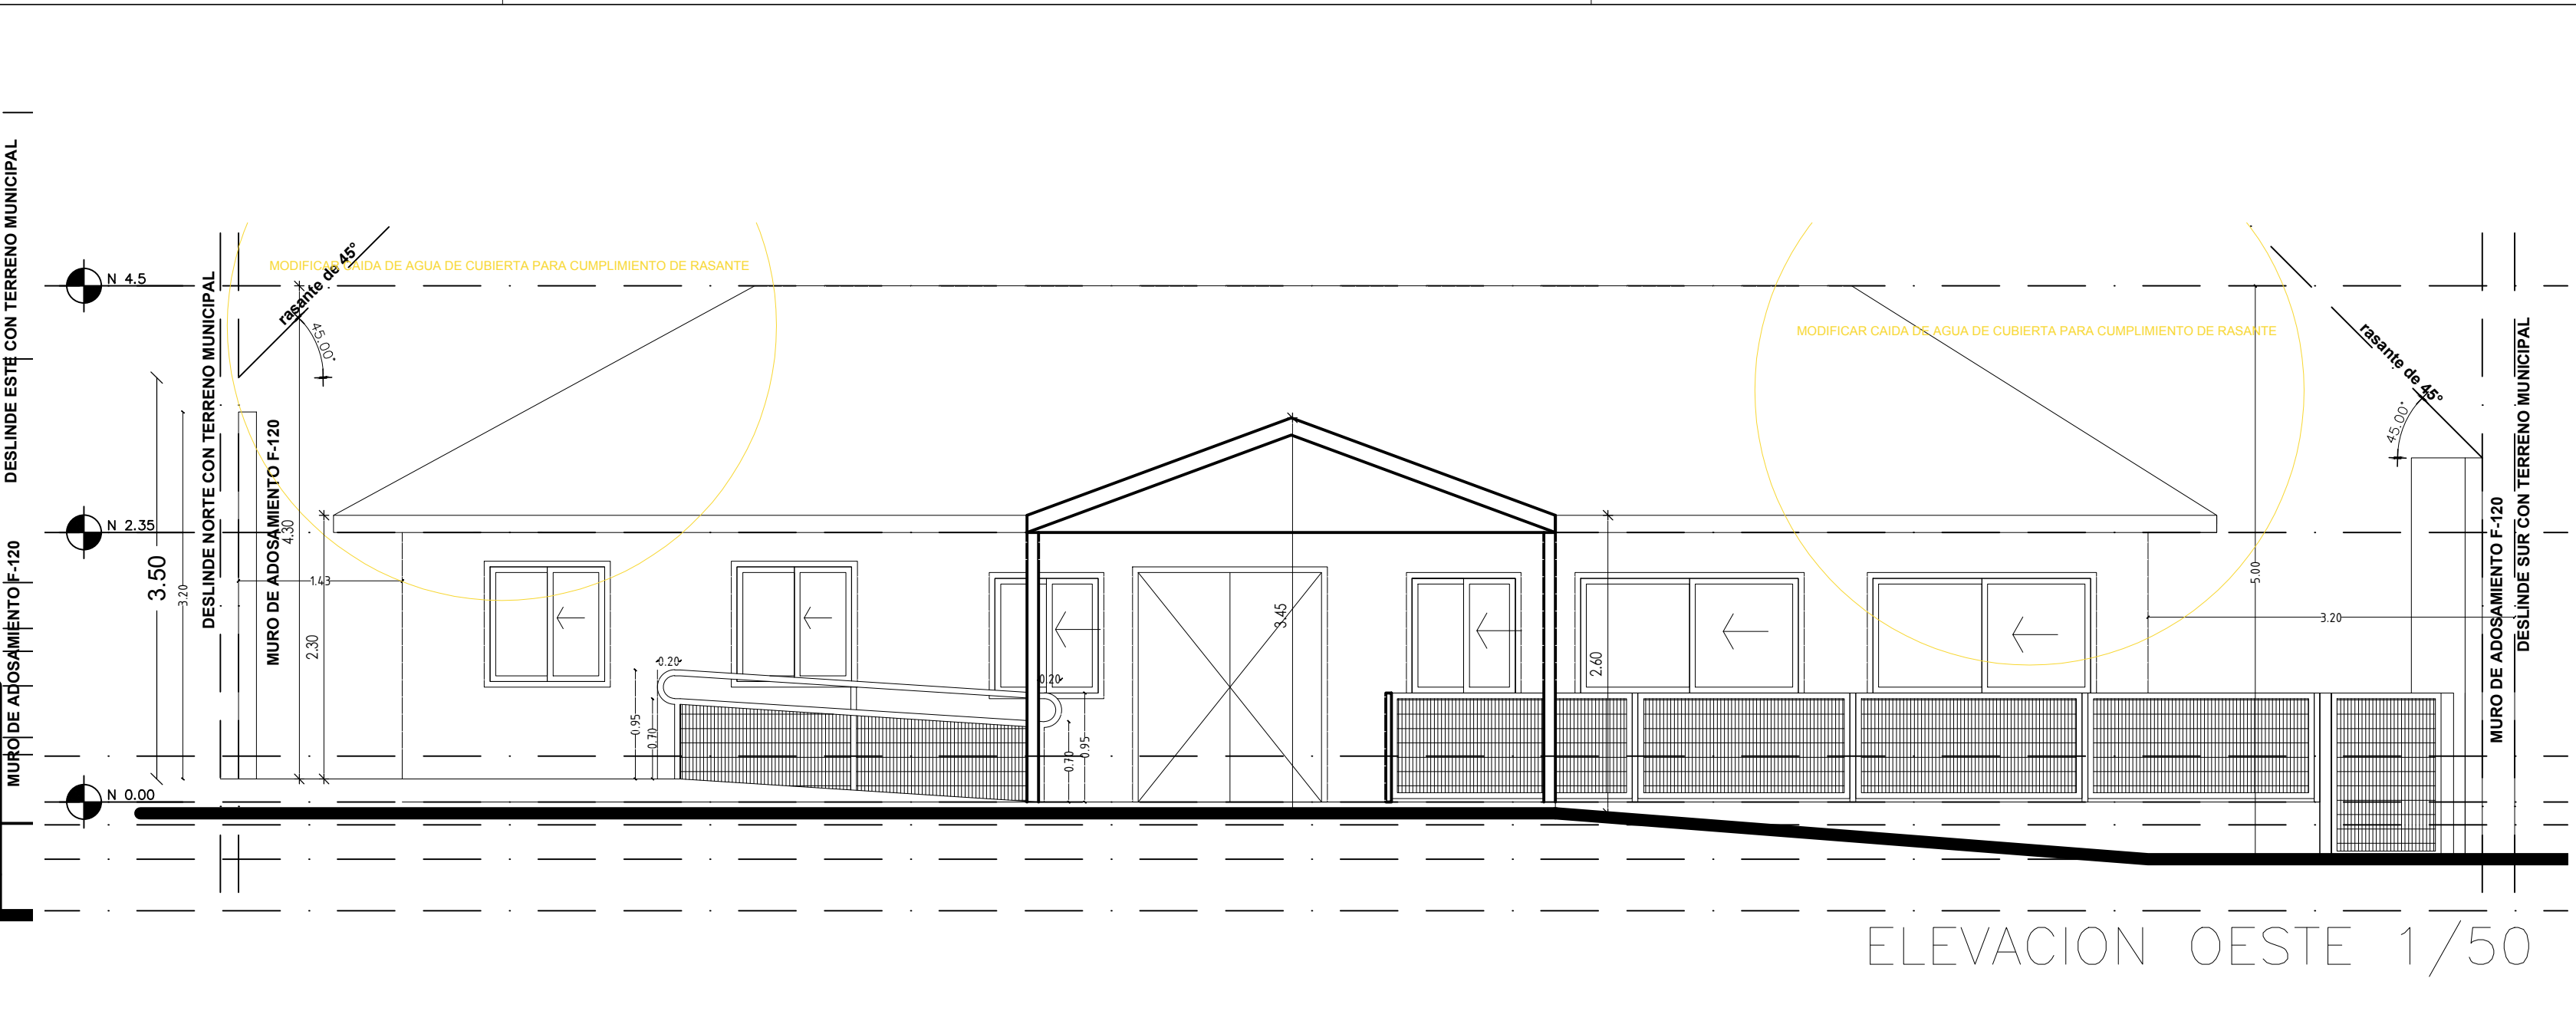


ELEVACION OESTE 1/50

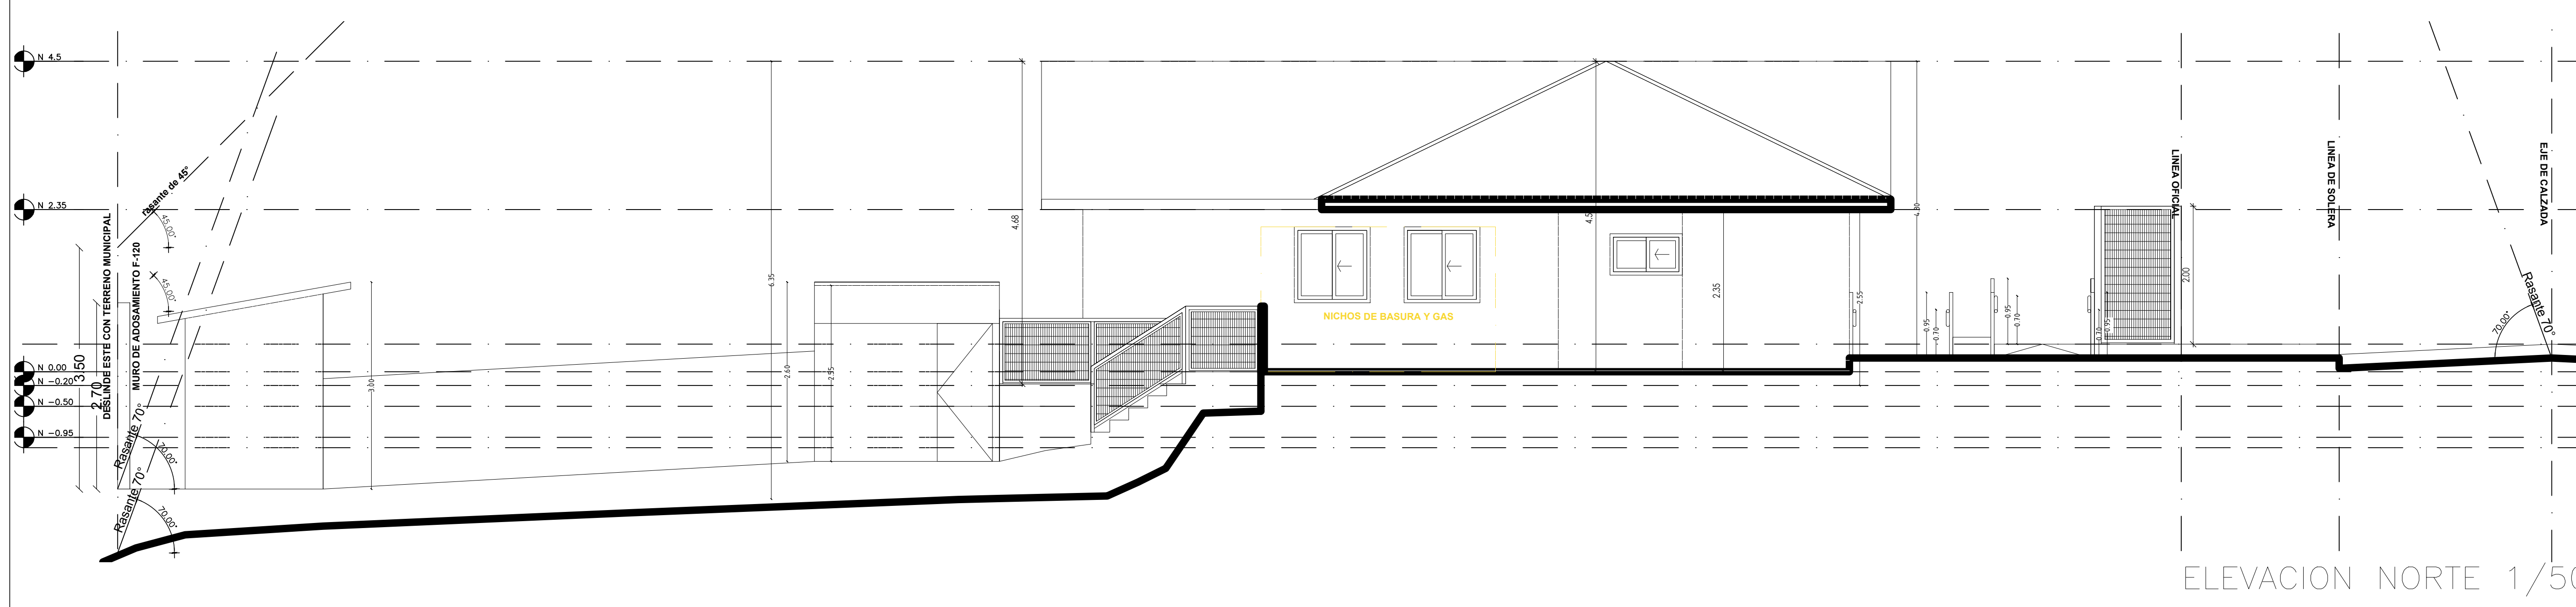

ELEVACION NORTE 1/50

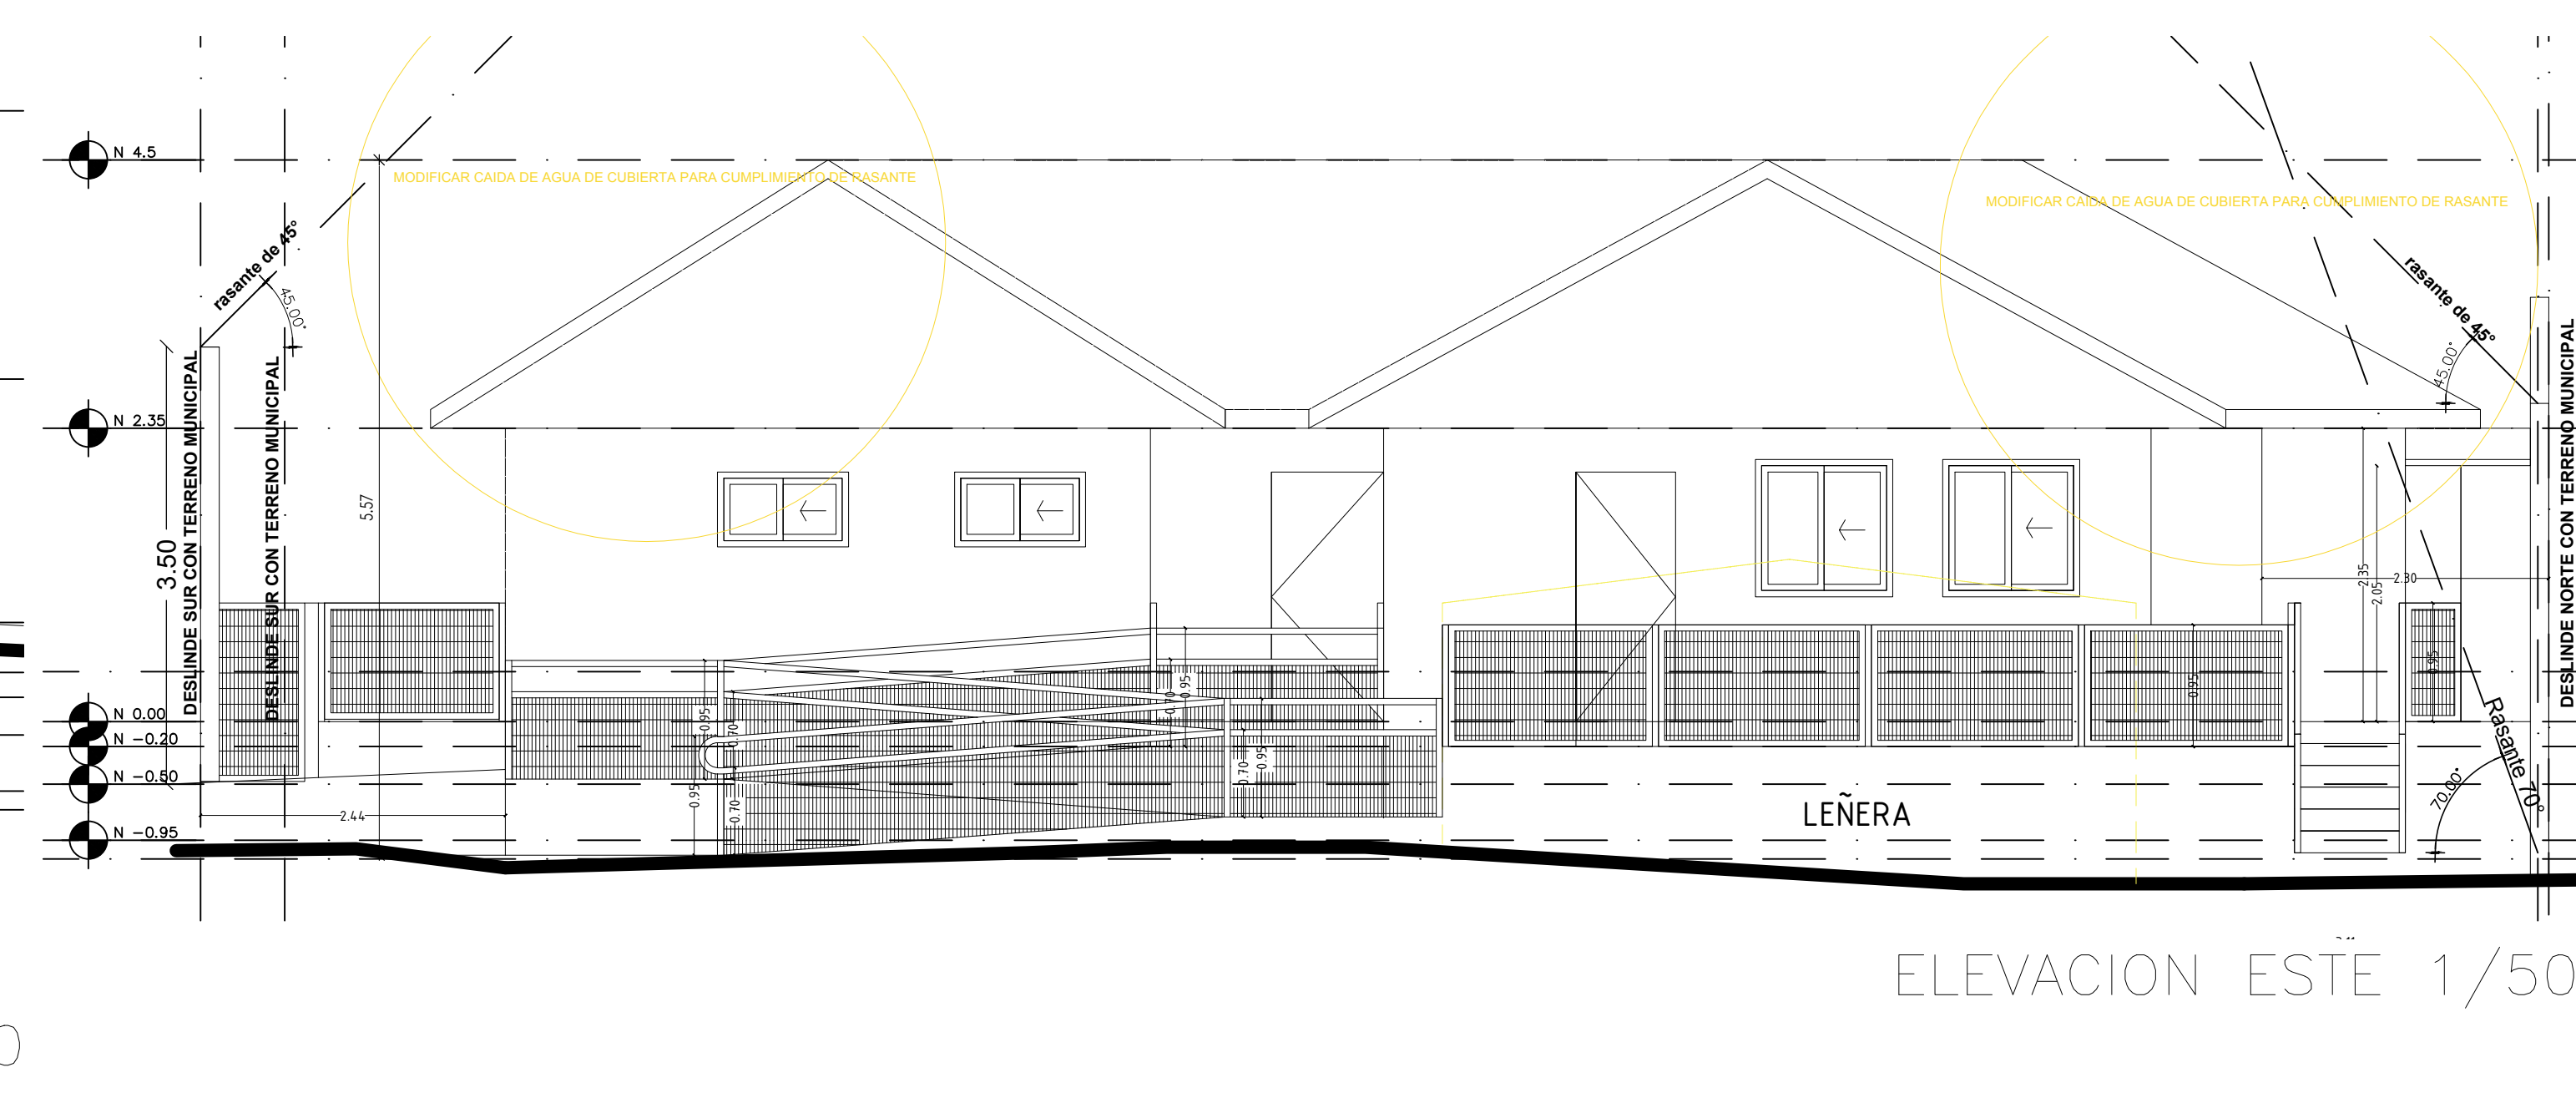

ELEVACION ESTE 1/50

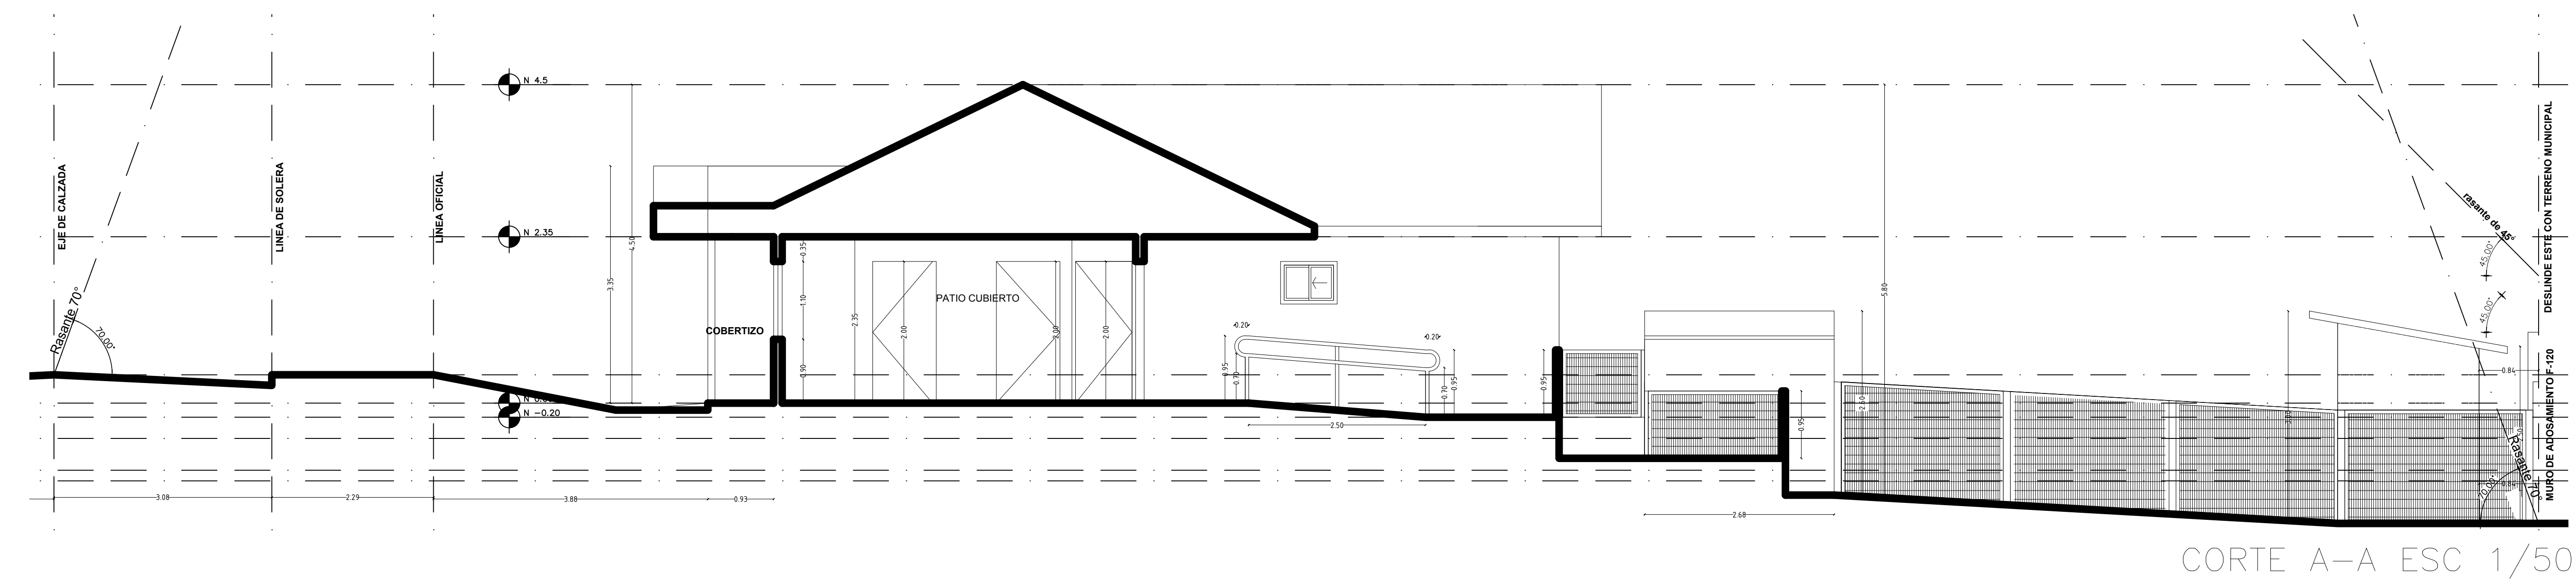

CORTE A-A ESC 1/50

INTEGRA MEJORAMIENTO INFRANORMATIVO JARDIN INFANTIL LOS PIÑONCITOS		LAMINAS	
PROPIETARIO O REP. LEGAL	ARQUITECTO	CONTENIDO DE LA LAMINA	UBICACION
		CORTES Y ELEVACIONES DE ARQUITECTURA	PEDREGOSO S/N
		PLANO DE UBICACION	ROL SUJ 485-211
		CUADRO DE SUPERFICIES	LONGUIMAY
		ESCALA	FECHA
		INDICADAS	MARZO 2021

LAM 3