



en medidas de riel se consideraran ± 3 mm
por dilatación/contracción madera

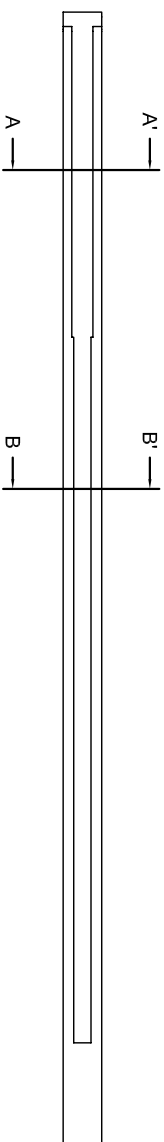


CORTE A - A'

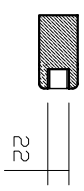

22

CORTE B - B'

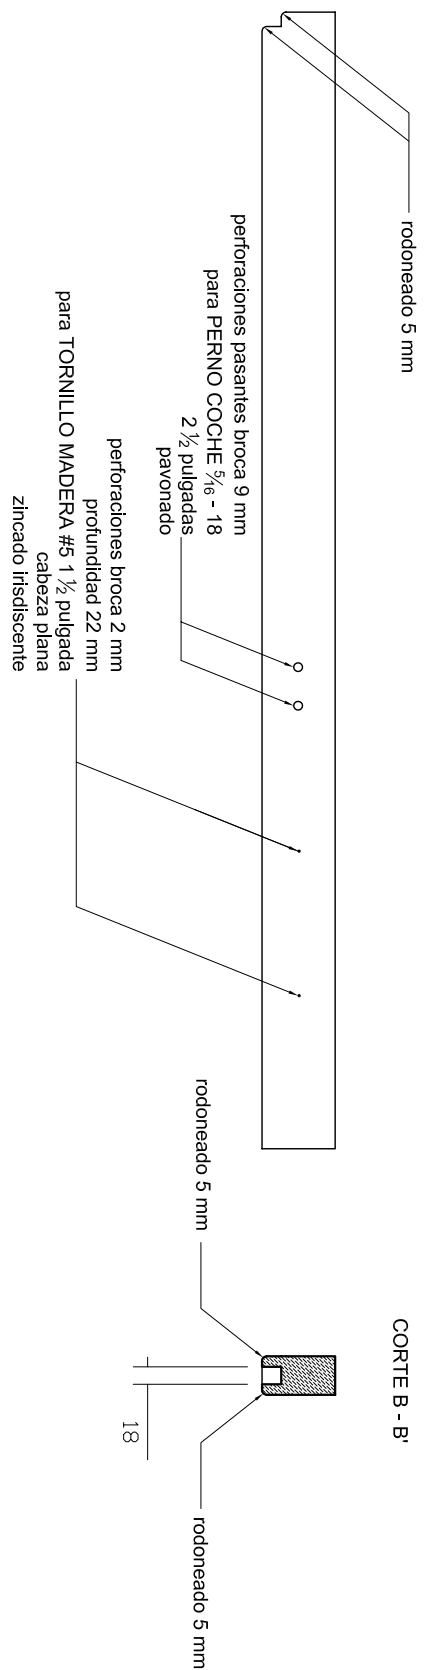

PRODUCTO		CUNA CHILE 2.0 ESTANDAR				DOCUMENTO		CUNA CHILE 2.0	
PIEZA		PATA RIEL A				EMPRESA BENEFICARIA		EMPRESA BENEFICARIA	
DENOMINACION		DETALLES PATA RIEL A				TERMINACION		FUNDACION INTEGRAL	
ESCALA	CANT. PIEZAS	N° DE PLANO	CANT. PLANO	MATERIALIDAD Y/O DIMENSION	SELLADO Y LACADO				
1:5	2	9	29	RAULI 3X1"					
DIBUJO		TALLER DE DISEÑO		FECHA	MODIFICACION		EMPRESA REALIZADORA		
REVISO		INDUSTRIAL 5		29/11/2006	FECHA SUSTITUCION		FACULTAD ARQUITECTURA Y URBANISMO, UNIVERSIDAD DE CHILE		
APROBADO		ALEJANDRO ARANA		30/11/2006	FECHA				