


RUTA R-935

EJE DE CALZADA CAMINO PUBLICO PEDREGOSO 133.00

PLANTA DE ARQUITECTURA esc.1:75

LINEA OFICIAL

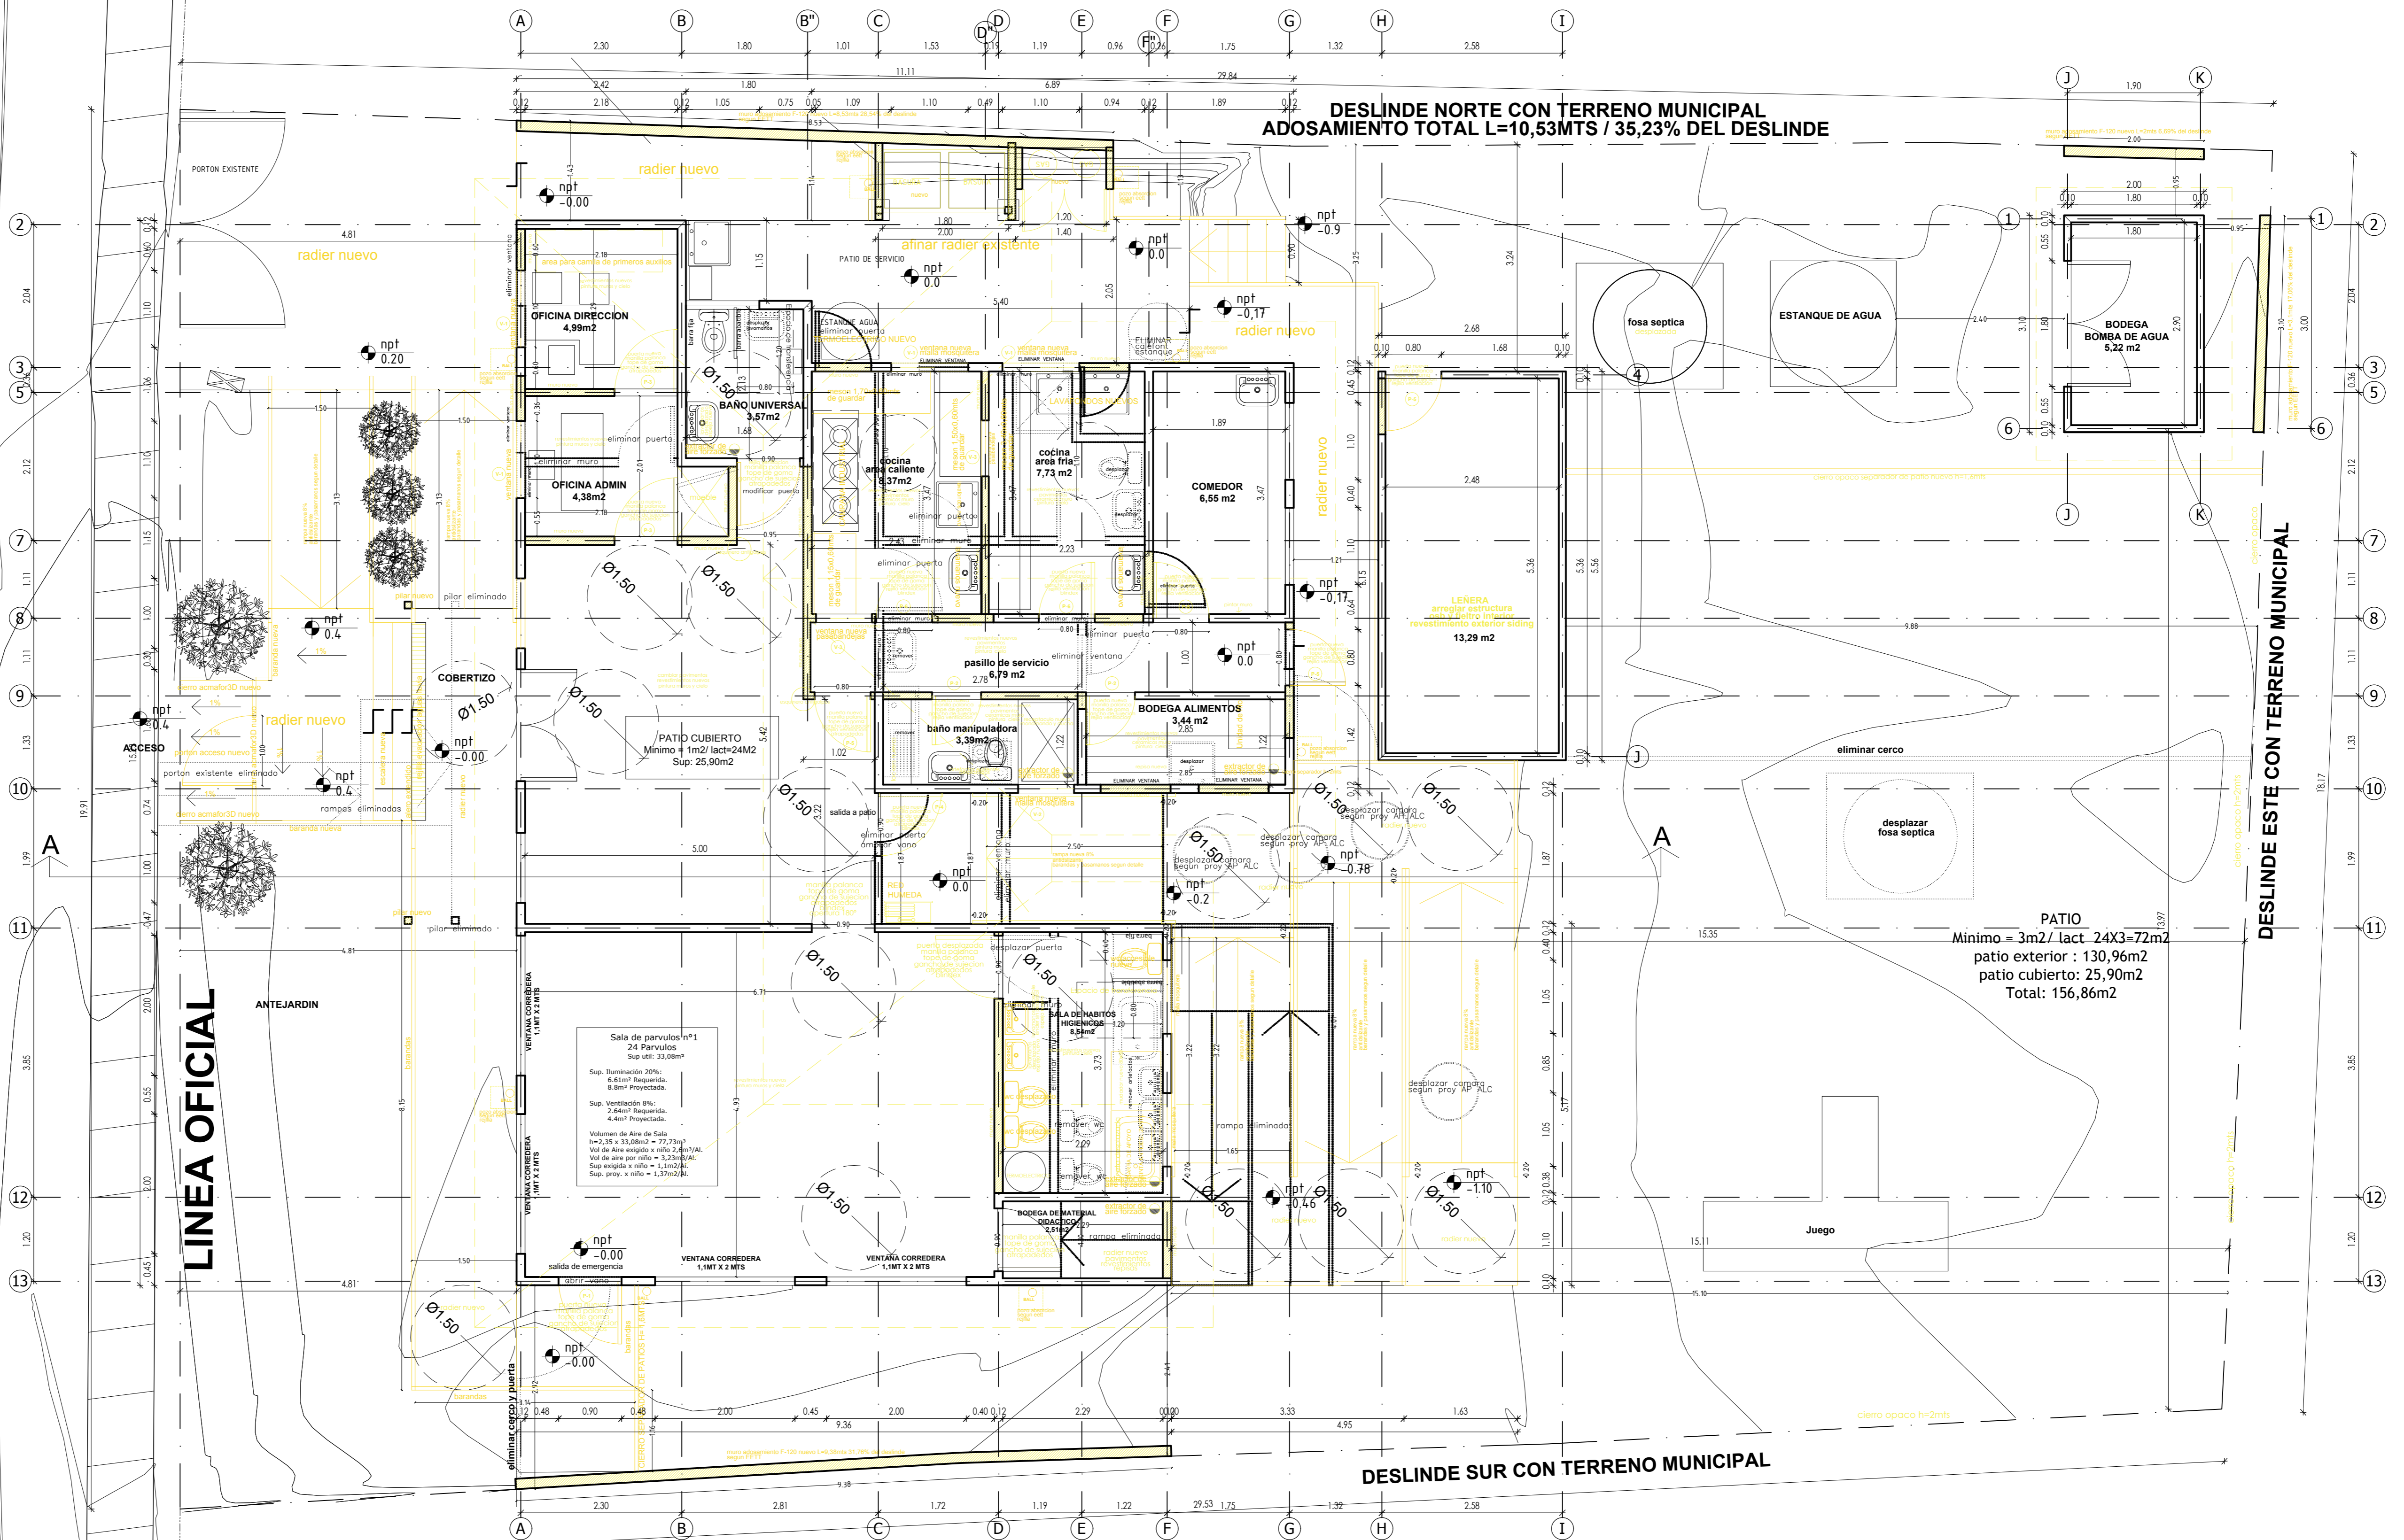

DESLINDE NORTE CON TERRENO MUNICIPAL
ADOSAMIENTO TOTAL L=10,53MTS / 35,23% DEL DESLINDE

DESLINDE ESTE CON TERRENO MUNICIPAL

DESLINDE SUR CON TERRENO MUNICIPAL

		MEJORAMIENTO INFRANORMATIVO JARDIN INFANTIL LOS PIÑONCITOS		LAMINAS LAM 2
PROPIETARIO O REP. LEGAL	ARQUITECTO	CONTENIDO DE LA LAMINA		UBICACION
		PLANTA DE ARQUITECTURA		PEDREGOSO S/N
		ESCALA	DIBUJO	FECHA
		INDICADAS	-	MARZO 2021
DISEÑO: WORKER PEREIRA RUIZ 17.962.025-4				LONQUIMAY